
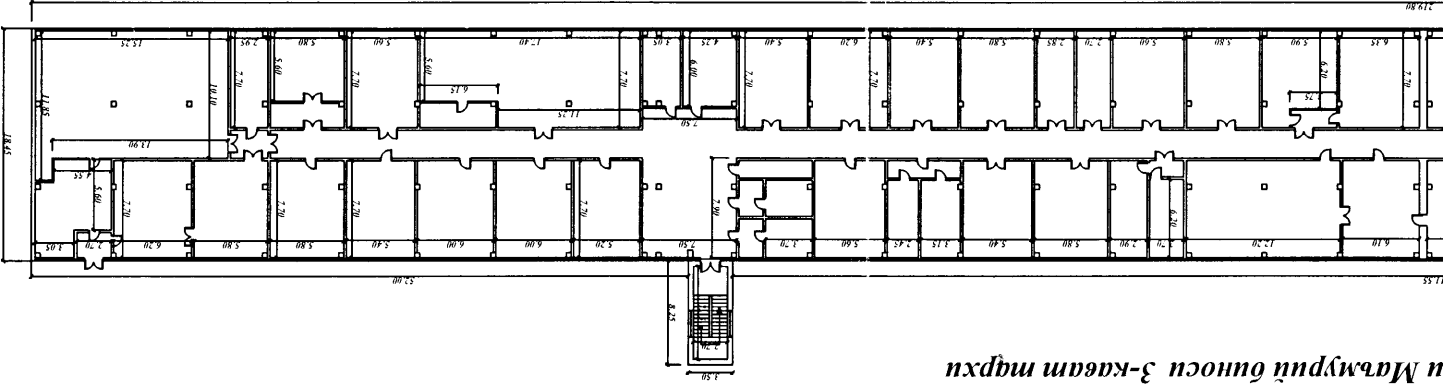
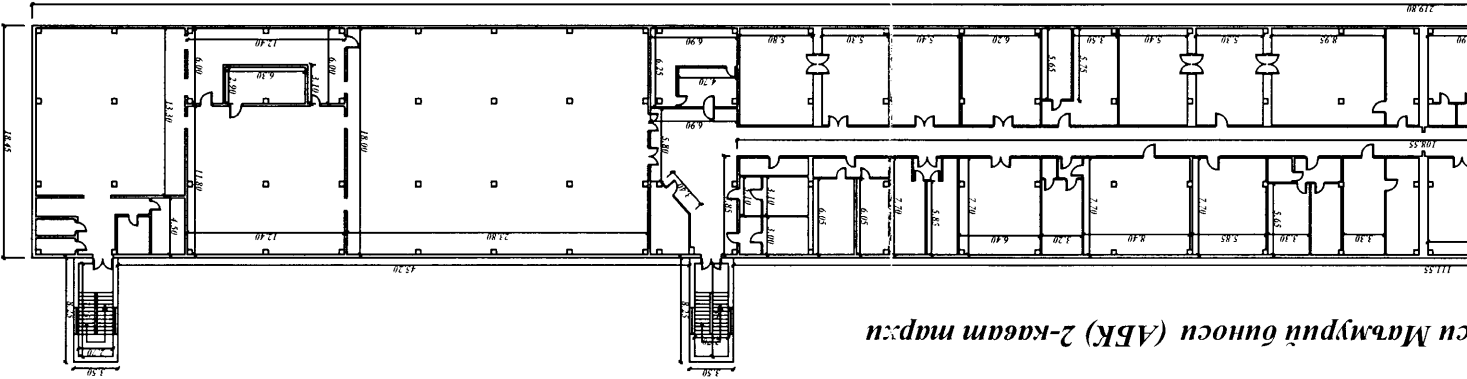



Шарнома пақами	Pўҳамдан ўзган расм пақами	Ўш шаҳридаги А.С.		Техник
		Насеб Б.М.		Ёракчи муҳандис
Насбати 1:600	Буюртмачи: "UZBEKISTAN AIRWAYS TECHNICS" AVIAKORXONASI	Объект: Завод ҳўйуи		
2014 йил	«Тошкент шаҳар ер музми ва ўчмас мутк каастрпи» Давлат корхонаси			



и Марьутский вилноси 3-каам тарахи



и Марьутский вилноси (АБК) 2-каам тарахи

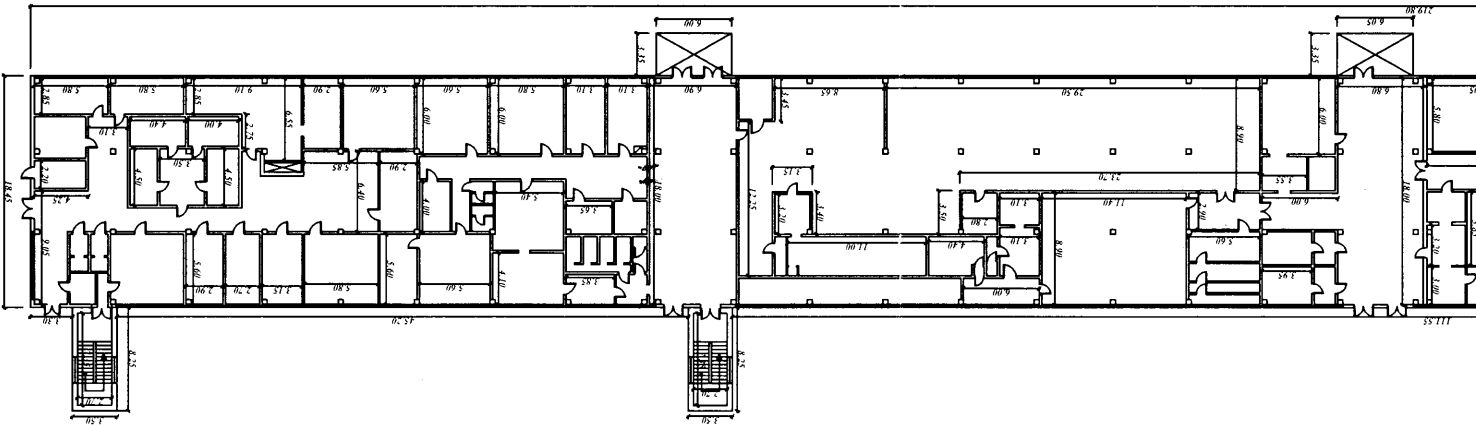

и Марьутский вилноси (АБК) 1-каам тарахи.